


**Plan de délimitation des périmètres
soumis au Droit de Prémption Urbain, au
Droit de prémption Urbain Renforcé et à
la Zone d'Aménagement Différé**

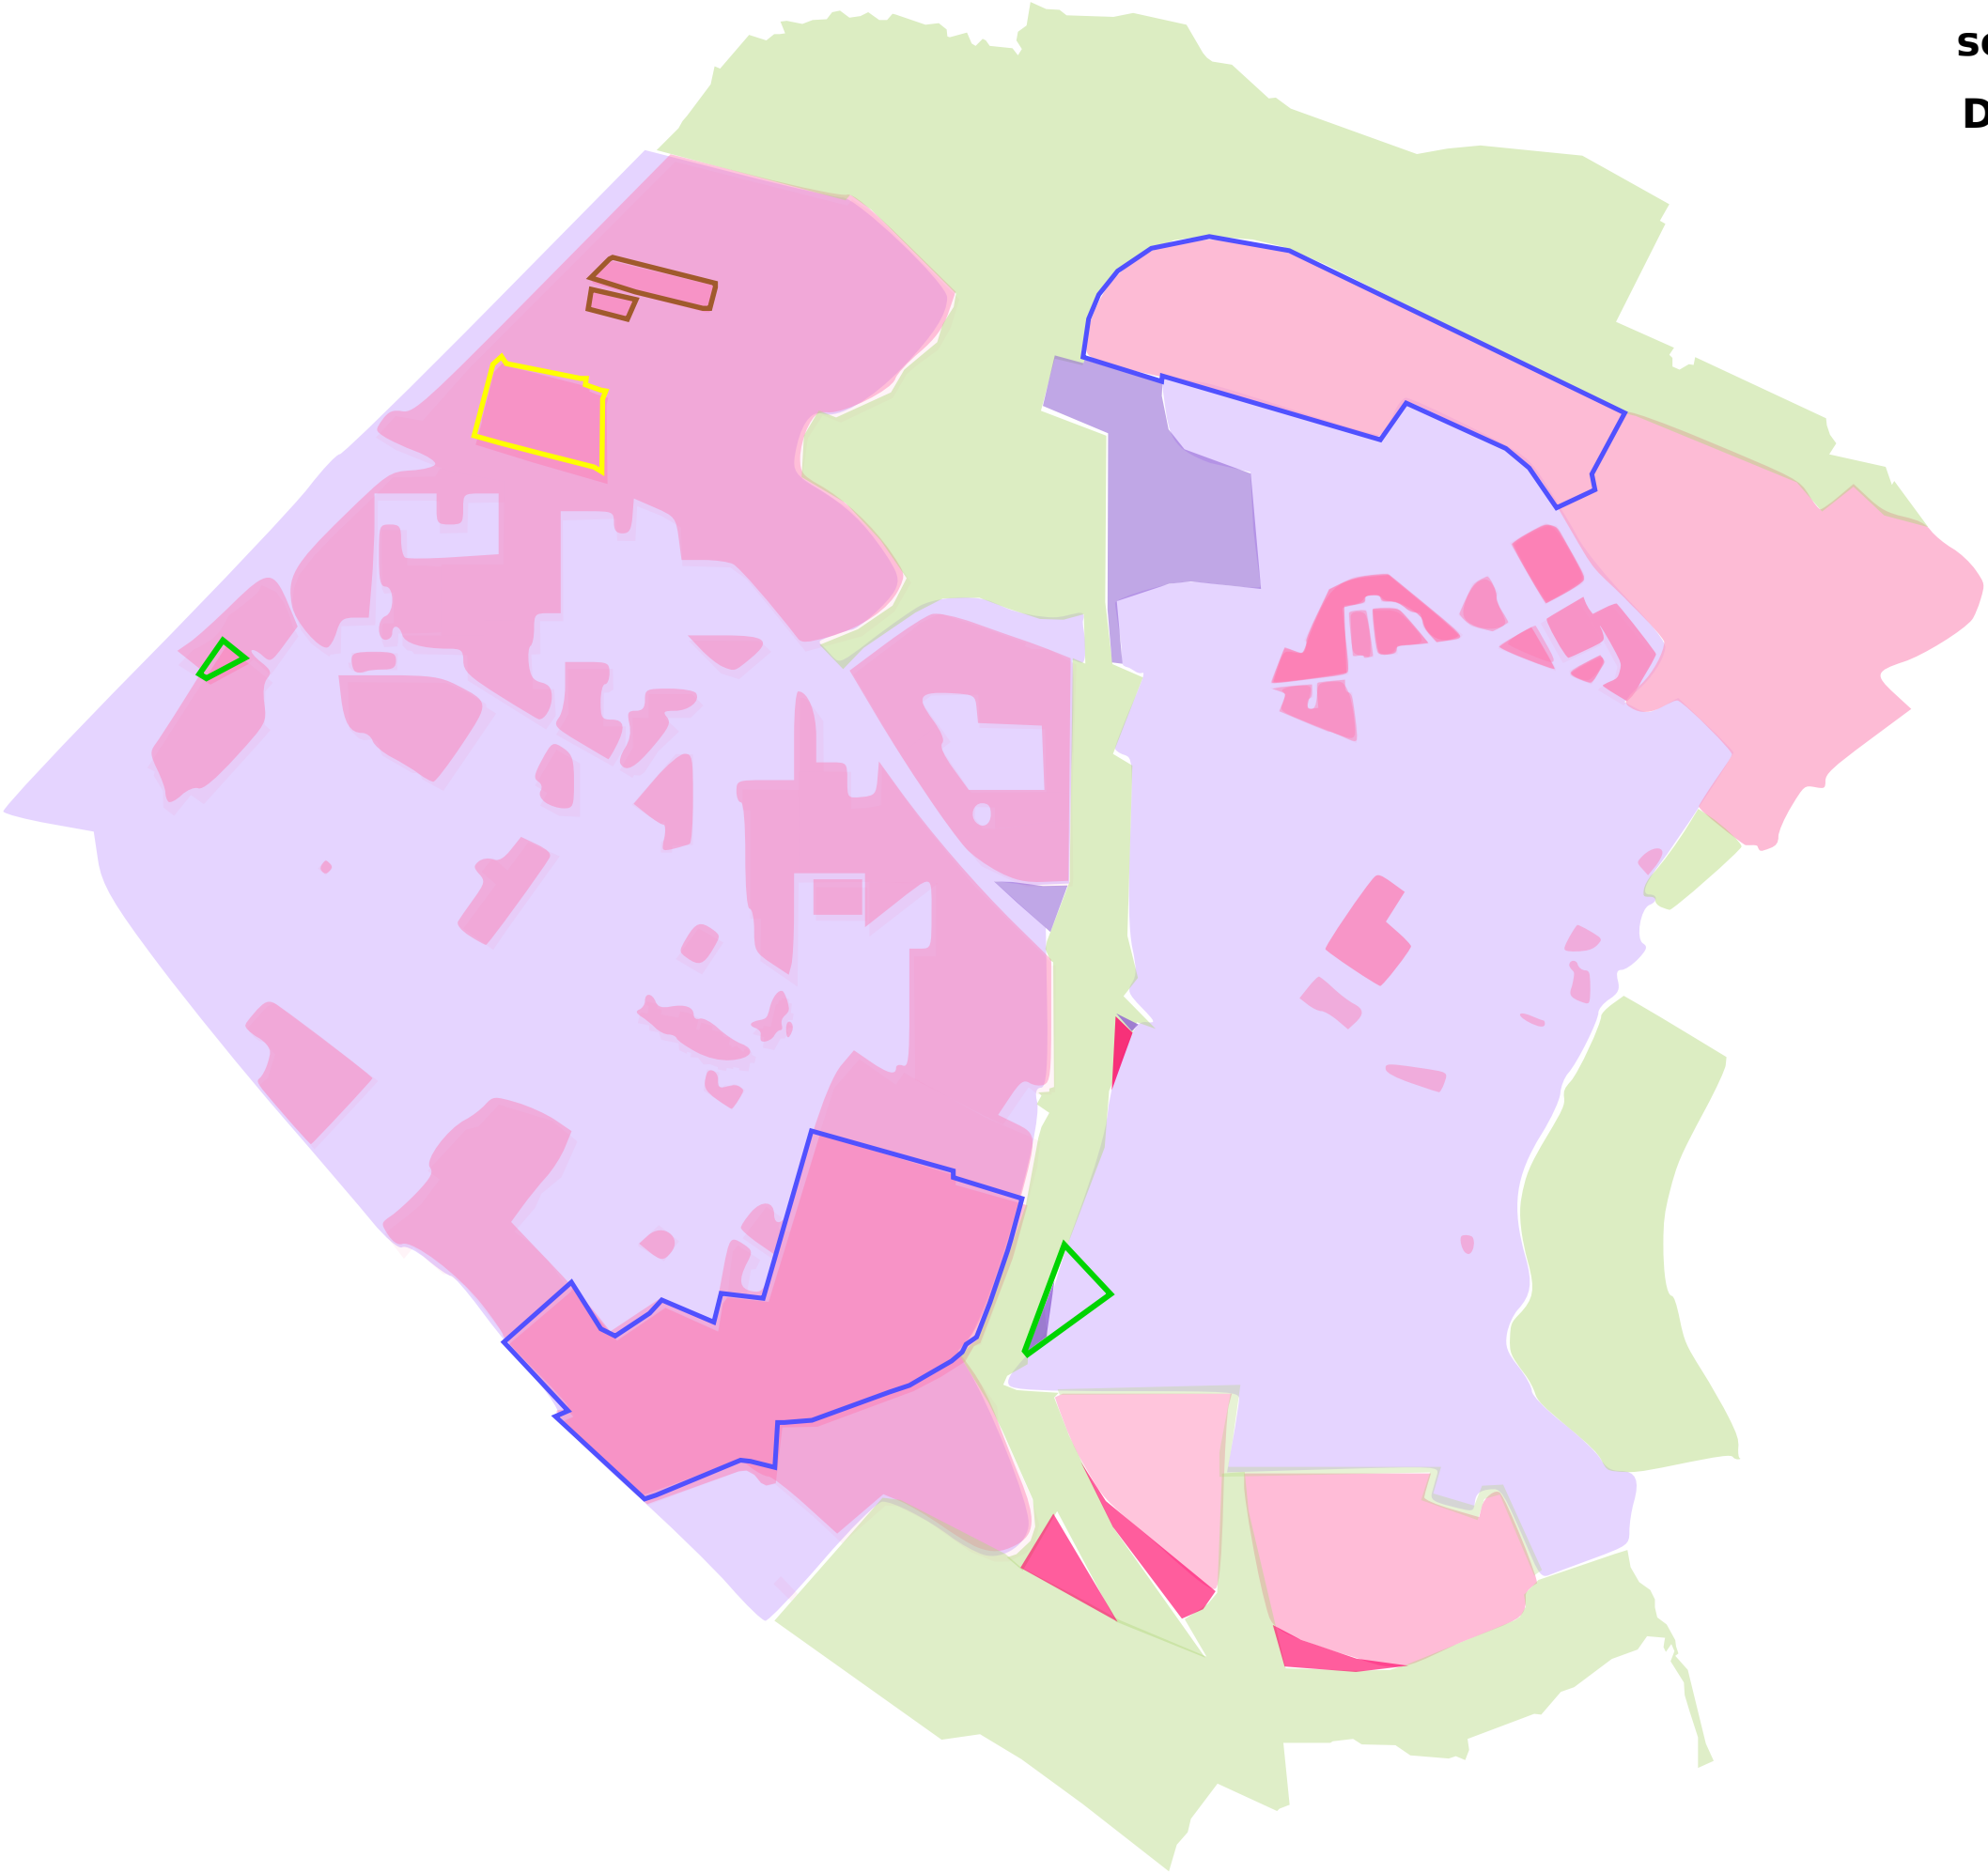

 Droit de Prémption Urbain institué par délibération
du Conseil Municipal du 1er février 2017

 Droit de Prémption Urbain Renforcé institué par
délibération du Conseil Municipal du 1er février 2017

 Droit de Prémption Urbain institué par délibération
du Conseil Municipal du 19 septembre 2018

 Droit de Prémption Urbain Renforcé institué par
Délibération du Conseil Municipal du 19 septembre
2018

 Périmètre de la ZAD instituée par arrêté préfectoral
du 10 juillet 2015 et modifié par arrêté préfectoral du
6 juillet 2018

 Droit de Prémption Urbain délégué à CITALLIOS
Délibération du Conseil Municipal du 29 mars 2017

 Droit de Prémption Urbain délégué à la
Communauté d'Agglomération Roissy Pays de France
Délibération du Conseil Municipal du 29 mars 2017

 Droit de Prémption Urbain délégué à l'EPFIF
Délibération du Conseil Municipal du 3 juillet 2019

 Droit de Prémption Urbain délégué à GPA
Délibération du Conseil Municipal du 6 novembre
2019