


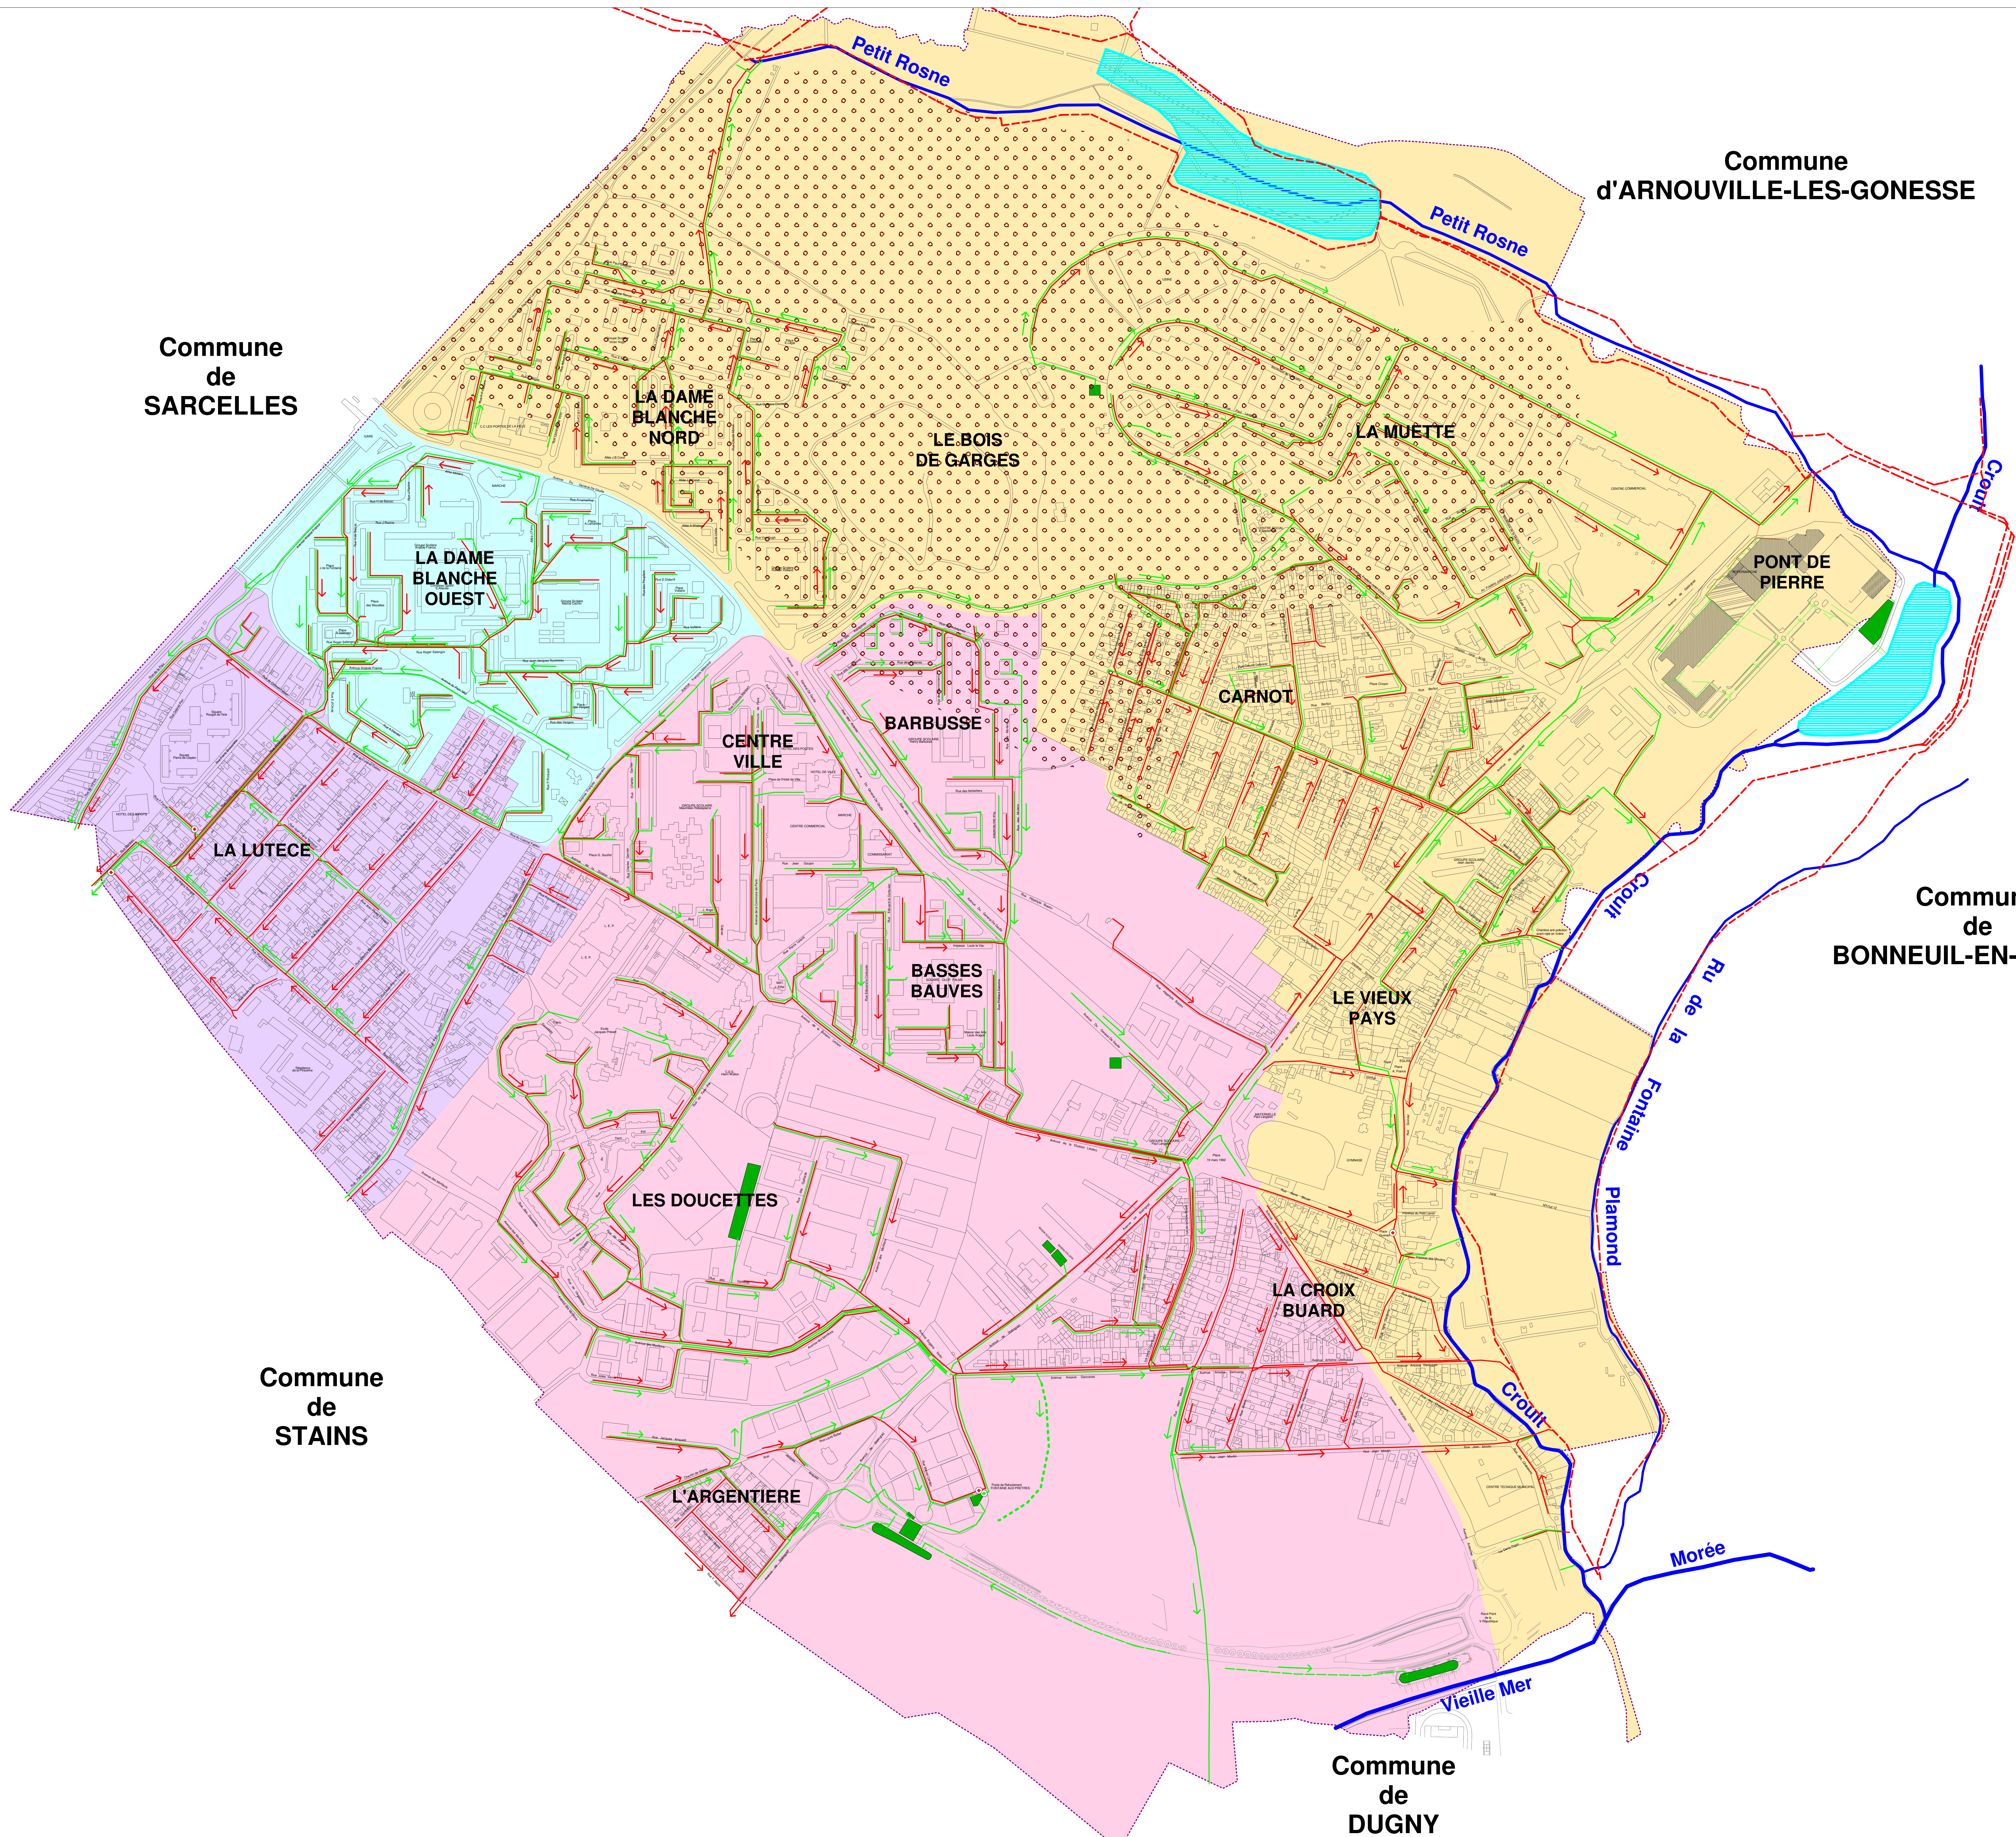




DEPARTEMENT DU VAL D'OISE

COMMUNE DE GARGES-LES-GONESSE

NOTICE DU ZONAGE ASSAINISSEMENT

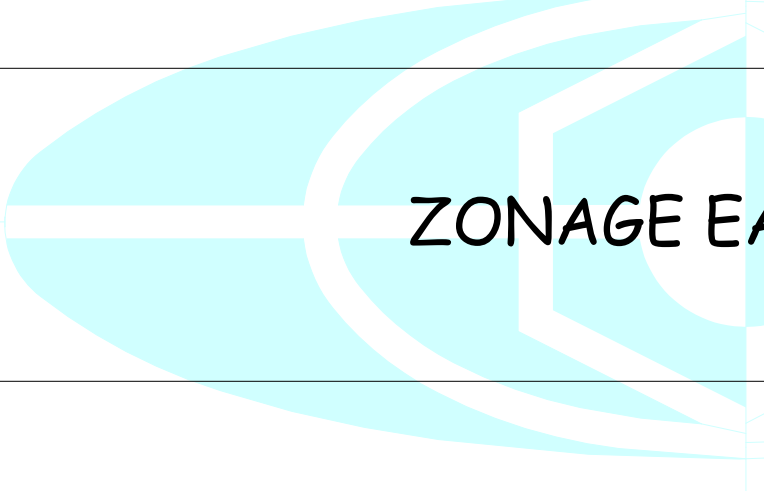ZONAGE EAUX PLUVIALES



BCEOM
SOCIÉTÉ FRANÇAISE D'INGÉNIERIE

SCHEMA DIRECTEUR D'ASSAINISSEMENT						
N° D'OPERATION	DATE	MODIFICATION	Comp.	Etat	Version	ECHELLE
HUN 5066SZ	Août 2007			01	01	1 / 3 500ème

LEGENDE

- Limite communale
- Cours d'eau
- - - Fossé
- Réseau communal Eaux Pluviales
- - - Réseau CG 95 Eaux Pluviales
- Réseau communal Eaux Usées
- - - Réseau syndical Eaux Usées
- Réseaux privés ZA Pont de Pierre
- Sens écoulement Eaux Usées
- Sens écoulement Eaux Pluviales
- Poste de relèvement EP
- Poste de relèvement EU
- Bassin de retenue syndical
- Bassin de rétention
- Zone 1 : BV SIAH
- Zone 2 : BV CENTRE
- Zone 3a : BV STAINS
- Zone 3b : BV STAINS
- Présence de gypse : infiltration des eaux proscrite

Echelle 1 / 3 500ème